

KLIVO Usługi Ogólnobudowlane Wojciech Klisowski

ul. Milicka 30e, 55-100 Trzebnica, tel. +48 690 911 799
www.kliwo.pl

Przedmiotowy lokal znajdujący się w budynku mieszkalno - usługowym przy ul. Akacjowej 1 w Żmigrodzie, jest w świetle ustawy z dnia 24 czerwca 1994r., o własności lokali, samodzielnym lokalem mieszkalnym.


OBRĘB: Żmigród
ULICA: Akacjowa 1
DZIAŁKA: 8/1, AM-11

POWIERZCHNIA LOKALU:
93,51 m²
WG NORMY PN-ISO 9836:1997

KONDYGNACJA:
II PIĘTRO
WYS: h=2,50m

FUNKCJA LOKALU:
LOKAL MIESZKALNY
NUMER: 1/20

SKALA:
1 : 100

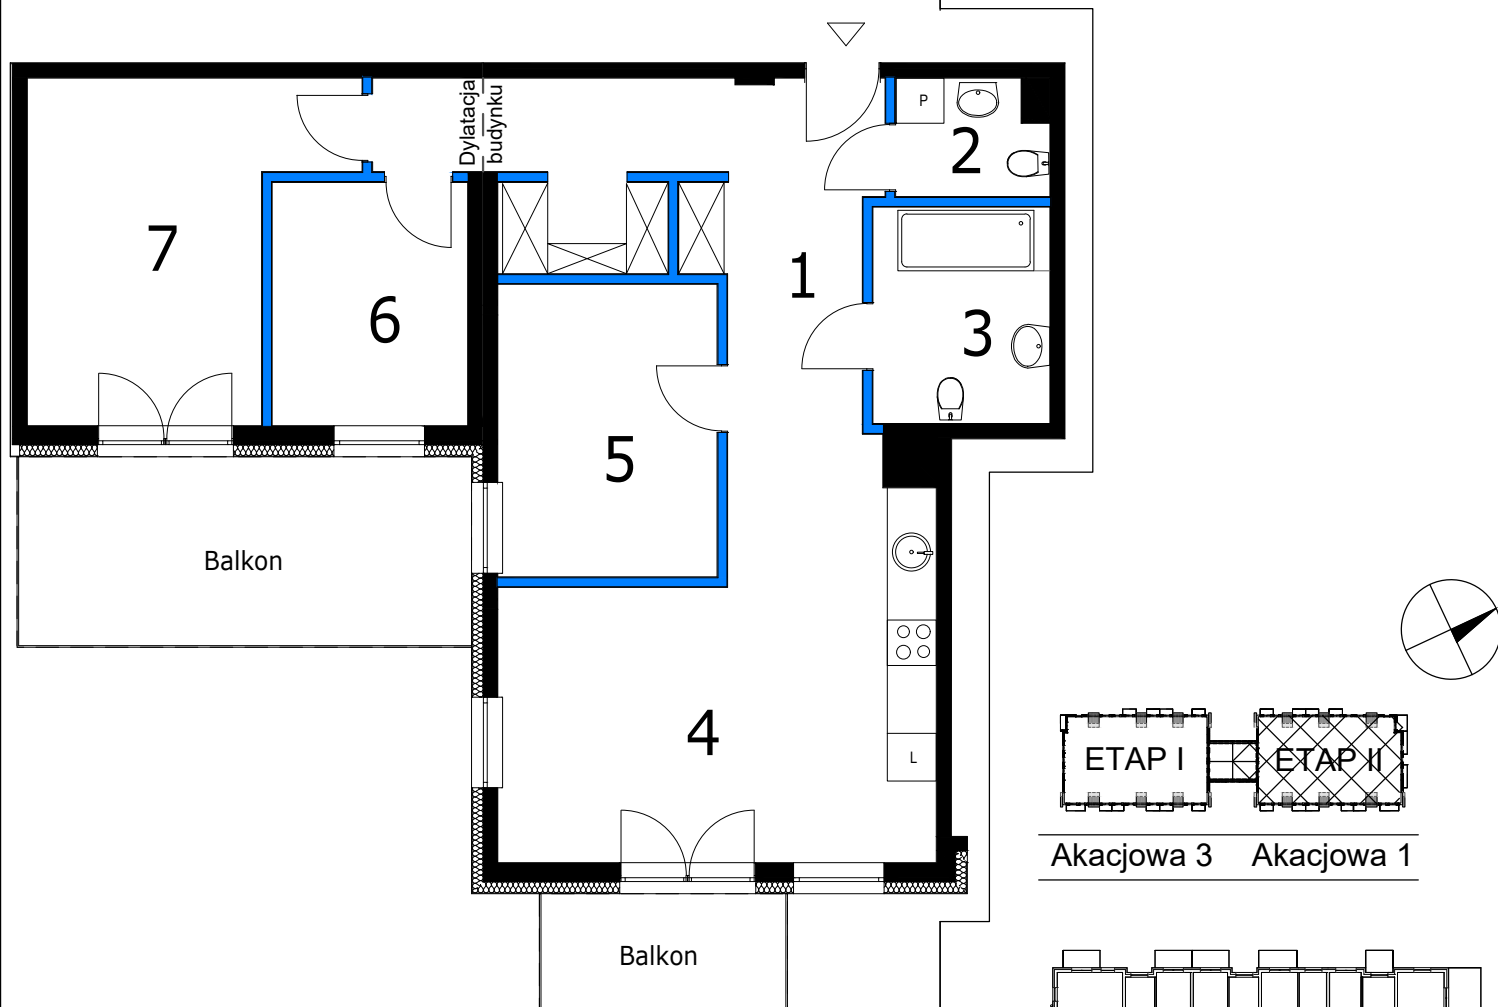


ZESTAWIENIE POMIESZCZEŃ LOKALU

Mieszkanie 1/20		93,51 m ²
1	Korytarz	18,28 m ²
2	WC	2,97 m ²
3	Łazienka	6,81 m ²
4	Pokój+aneks kuchenny	26,29 m ²
5	Pokój	11,22 m ²
6	Pokój	8,34 m ²
7	Pokój	15,88 m ²
8	Ścianki działowe*	3,72 m ²

*ŚCIANY DZIAŁOWE - przegrody z możliwością demontażu

OZNACZENIA:

 - NIERUCHOMOŚĆ WSPÓLNA

DATA: 02.2024

OPRACOWAŁ:



MIEJSCE NA PIECZATKĘ, PODPIS