

KLIVO Usługi Ogólnobudowlane Wojciech Klisowski

ul. Milicka 30e, 55-100 Trzebnica, tel. +48 690 911 799
www.kliwo.pl

Przedmiotowy lokal znajdujący się w budynku mieszkalno - usługowym przy ul. Akacjowej 1 w Żmigrodzie, jest w świetle ustawy z dnia 24 czerwca 1994r., o własności lokali, samodzielnym lokalem usługowym.




OBREB: Żmigród
ULICA: Akacjowa 1
DZIAŁKA: 8/1, AM-11

POWIERZCHNIA LOKALU:
57,93 m²
WG NORMY PN-ISO 9836:1997


KONDYGNACJA:
PARTER
WYS: h=3,00m

FUNKCJA LOKALU:
LOKAL USŁUGOWYM
NUMER: 1/B

SKALA:
1 : 100

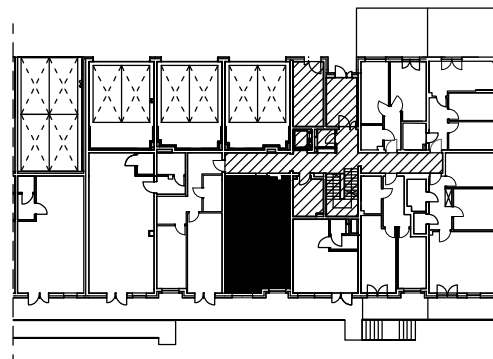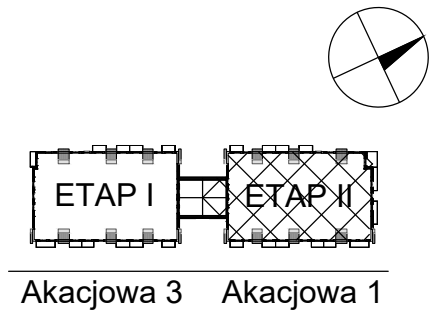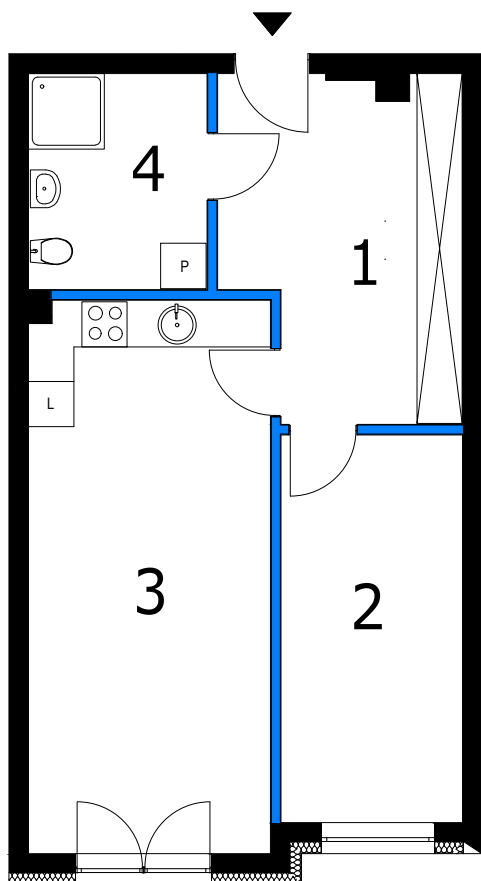

OZNACZENIA:

 - NIERUCHOMOŚĆ WSPÓLNA

Lokal usługowy 1/B		57,93 m ²
1	Pomieszczenie nr 1	13,44 m ²
2	Pomieszczenie nr 2	12,36 m ²
3	Pomieszczenie nr 3	23,39 m ²
4	WC	6,75 m ²
5	Ściany działowe*	1,99 m ²

*ŚCIANY DZIAŁOWE - przegrody z możliwością demontażu

DATA: 02.2024

OPRACOWAŁ:



MIĘSCIE NA PIECZATKĘ , PODPIS