

KLIVO Usługi Ogólnobudowlane Wojciech Klisowski

ul. Milicka 30e, 55-100 Trzebnica, tel. +48 690 911 799
www.kliwo.pl

Przedmiotowy lokal znajdujący się w budynku mieszkalno - usługowym przy ul. Akacjowej 1 w Żmigrodzie, jest w świetle ustawy z dnia 24 czerwca 1994r., o własności lokali, samodzielnym lokalem usługowym.


OBRĘB: Żmigród
ULICA: Akacjowa 1
DZIAŁKA: 8/1, AM-11

POWIERZCHNIA LOKALU
60,02 m²
WG NORMY PN-ISO 9836:1997

KONDYGNACJA:
PARTER
WYS: h=3,00m



FUNKCJA LOKALU:
LOKAL USŁUGOWY
NUMER: 1/E

SKALA:
1 : 100

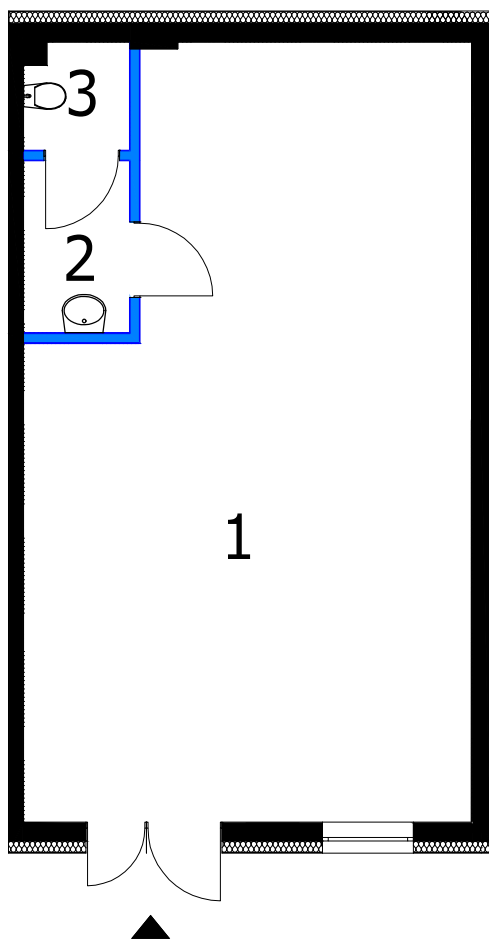


Lokal usługowy 1/E		60,02 m ²
1	Pomieszczenie nr 1	54,03 m ²
2	Pomieszczenie nr 2	3,26 m ²
3	WC	1,86 m ²
4	Ścianki działowe*	0,87 m ²


*ŚCIANY DZIAŁOWE - przegrody z możliwością demontażu

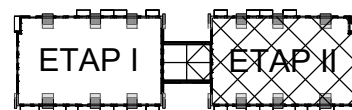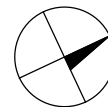

Akacjowa 3 Akacjowa 1

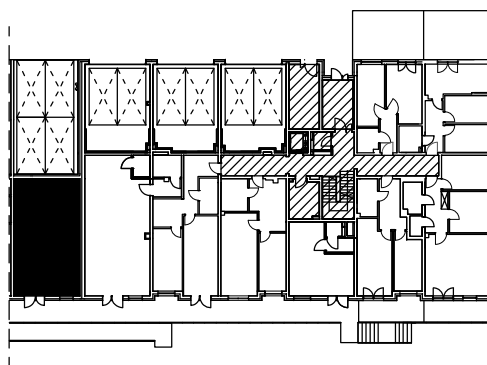

OZNACZENIA:

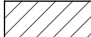 - NIERUCHOMOŚĆ WSPÓLNA

DATA: 02.2024

OPRACOWAŁ:



MIEJSCE NA PIECZATKĘ , PODPIS