

# KLIVO Usługi Ogólnobudowlane Wojciech Klisowski

ul. Milicka 30e, 55-100 Trzebnica, tel. +48 690 911 799  
www.kliwo.pl

Przedmiotowy lokal znajdujący się w budynku mieszkalno - usługowym przy ul. Akacjowej 3 w Żmigrodzie, jest w świetle ustawy z dnia 24 czerwca 1994r., o własności lokali, samodzielnym lokalem mieszkalnym.




OBREB: Żmigród  
ULICA: Akacjowa 3  
DZIAŁKA: 8/1, AM-11

POWIERZCHNIA LOKALU:  
**53,80 m<sup>2</sup>**  
WG NORMY PN-ISO 9836:1997


KONDYGNACJA:  
**PARTER**  
WYS: h=3,00m

FUNKCJA LOKALU:  
**LOKAL MIESZKALNY**  
NUMER: 3/3

SKALA:  
**1 : 100**

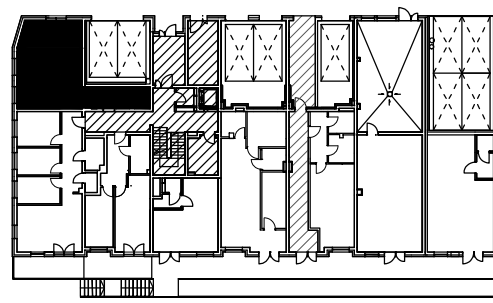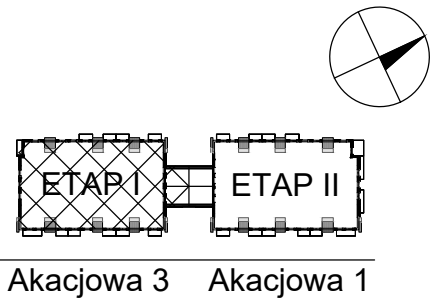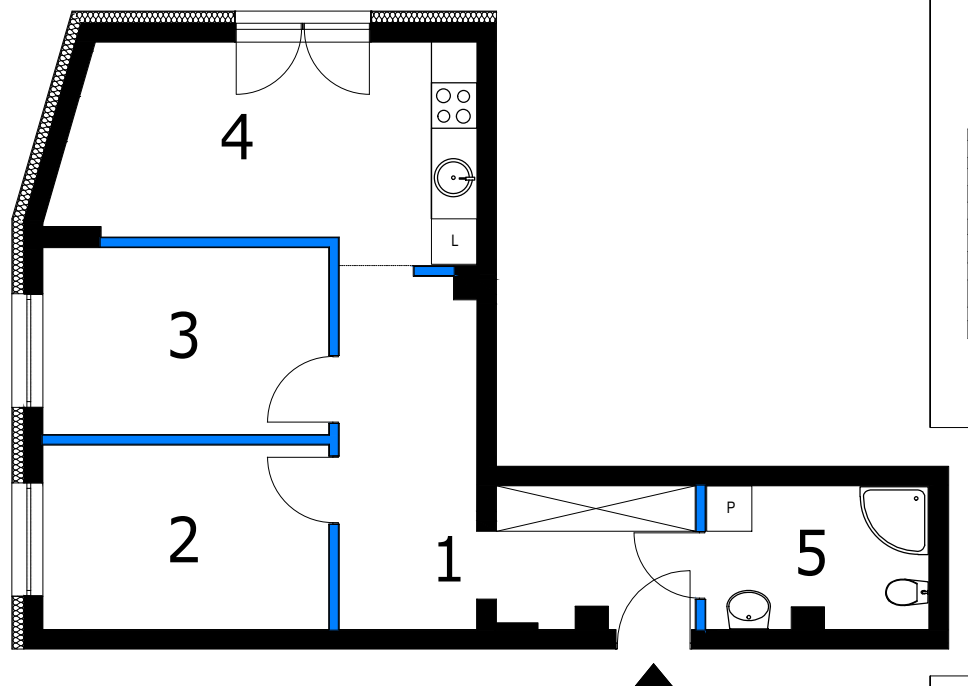

OZNACZENIA:

 - NIERUCHOMOŚĆ WSPÓLNA

## ZESTAWIENIE POMIESZCZEŃ LOKALU

Mieszkanie 3/3		53,80 m <sup>2</sup>
1	Korytarz	13,35 m <sup>2</sup>
2	Pokój	9,22 m <sup>2</sup>
3	Pokój	9,31 m <sup>2</sup>
4	Pokój + aneks kuchenny	14,58 m <sup>2</sup>
5	Łazienka	5,47 m <sup>2</sup>
6	Ściany działowe*	1,87 m <sup>2</sup>

DATA: 02.2024

OPRACOWAŁ:



MIEJSCE NA PIECZATKĘ, PODPIS

\*ŚCIANY DZIAŁOWE - przegrody z możliwością demontażu