

# KLIVO Usługi Ogólnobudowlane Wojciech Klisowski

ul. Milicka 30e, 55-100 Trzebnica, tel. +48 690 911 799  
www.kliwo.pl

Przedmiotowy lokal znajdujący się w budynku mieszkalno - usługowym przy ul. Akacjowej 3 w Żmigrodzie, jest w świetle ustawy z dnia 24 czerwca 1994r., o własności lokali, samodzielnym lokalem usługowym.


OBRĘB: Żmigród  
ULICA: Akacjowa 3  
DZIAŁKA: 8/1, AM-11

POWIERZCHNIA LOKALU  
**45,08 m<sup>2</sup>**  
WG NORMY PN-ISO 9836:1997

KONDYGNACJA:  
**PARTER**  
WYS: h=3,00m



FUNKCJA LOKALU:  
**LOKAL USŁUGOWY**  
NUMER: 3/B

SKALA:  
**1 : 100**

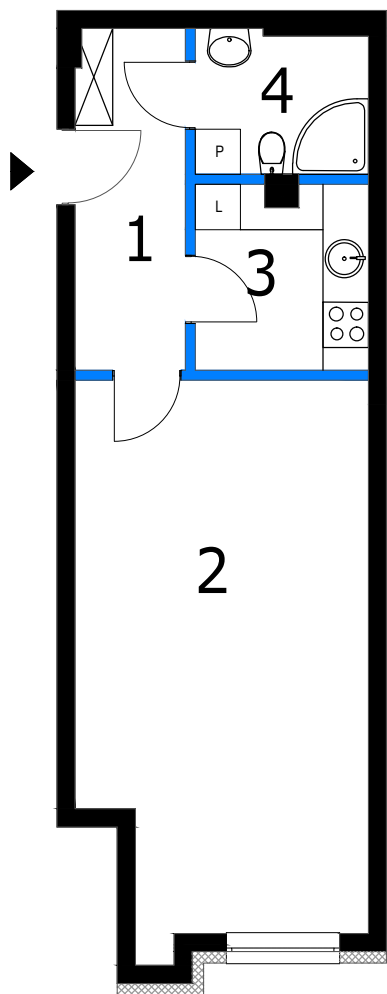


Lokal usługowy 3/B		45,08 m <sup>2</sup>
1	Pomieszczenie nr 1	6,55 m <sup>2</sup>
2	Pomieszczenie nr 2	27,43 m <sup>2</sup>
3	Pomieszczenie nr 3	5,49 m <sup>2</sup>
4	WC	4,28 m <sup>2</sup>
5	Ściany działowe*	1,33 m <sup>2</sup>


\*ŚCIANY DZIAŁOWE - przegrody z możliwością demontażu

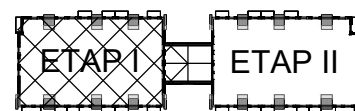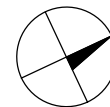

Akacjowa 3 Akacjowa 1

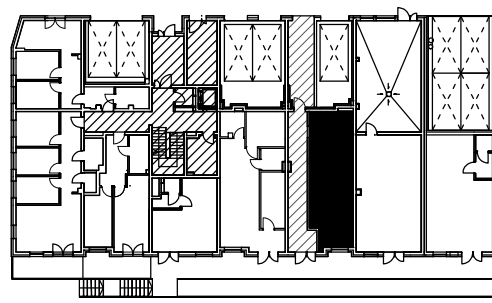

OZNACZENIA:

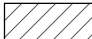 - NIERUCHOMOŚĆ WSPÓLNA

DATA: 02.2024

OPRACOWAŁ:



MIEJSCE NA PIECZATKĘ, PODPIS