

KLIVO Usługi Ogólnobudowlane Wojciech Klisowski

ul. Milicka 30e, 55-100 Trzebnica, tel. +48 690 911 799
www.kliwo.pl

Przedmiotowy lokal znajdujący się w budynku mieszkalnym wielorodzinnym przy ul. Klonowej 8B w Trzebnicy, jest w świetle ustawy z dnia 24 czerwca 1994r., o własności lokali, samodzielnym lokalem usługowym.



OBRĘB: Trzebnica
ULICA: Klonowa
DZIAŁKA: 3554 oraz
część działek: 3555, 3556, 3557,3558

POWIERZCHNIA LOKALU:
39,77 m²
WG NORMY PN-ISO 9836:2022

KONDYGNACJA:
PARTER
WYS: h=2,53m

FUNKCJA LOKALU:
LOKAL USŁUGOWY
NUMER: **8B/8**

SKALA:
1 : 100

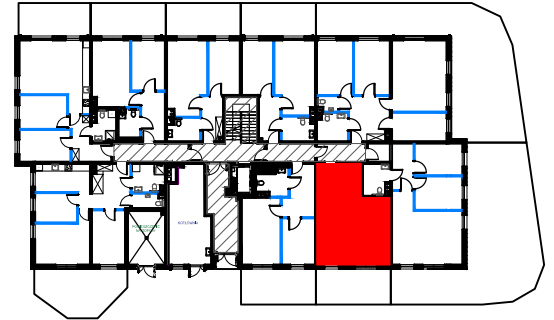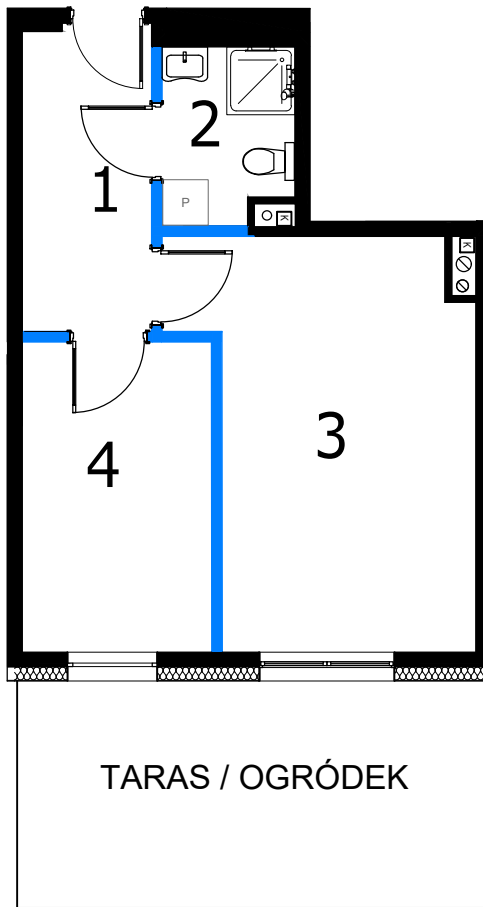

OZNACZENIA:



- NIERUCHOMOŚĆ WSPÓLNA

LOKAL USŁUGOWY 8B/8		39,77 m ²
1	Korytarz	6,75 m ²
2	Łazienka	3,93 m ²
3	Pom. biurowe	18,85 m ²
4	Pom. biurowe	10,24 m ²

DATA: 12.2025

OPRACOWAŁ:



MIEJSCE NA PIECZATKĘ, PODPIS